

LAGEPLAN ZUM AUFSCHLIESSUNGSGEBIET A01

RAUMPLANUNGSBÜRO
 DI JOHANN KAUFMANN
 RAUMPLANUNG - STADTDESIGN

MARKTGEMEINDE SACHSENBURG
 FLÄCHENWIDMUNGSPLAN 2022


M 1:1.000

ZT

A - 9020 KLAGENFURT MIESSTALERSTRASSE 18
 TEL 0463/595857 team@kaufmann.direct

BEARBEITUNG: KAU/KUR DATUM: 18.08.2022 PLANNR.: 19012--FPW-AUGB-01

Ziviltechniker
 bürgen für Qualität.

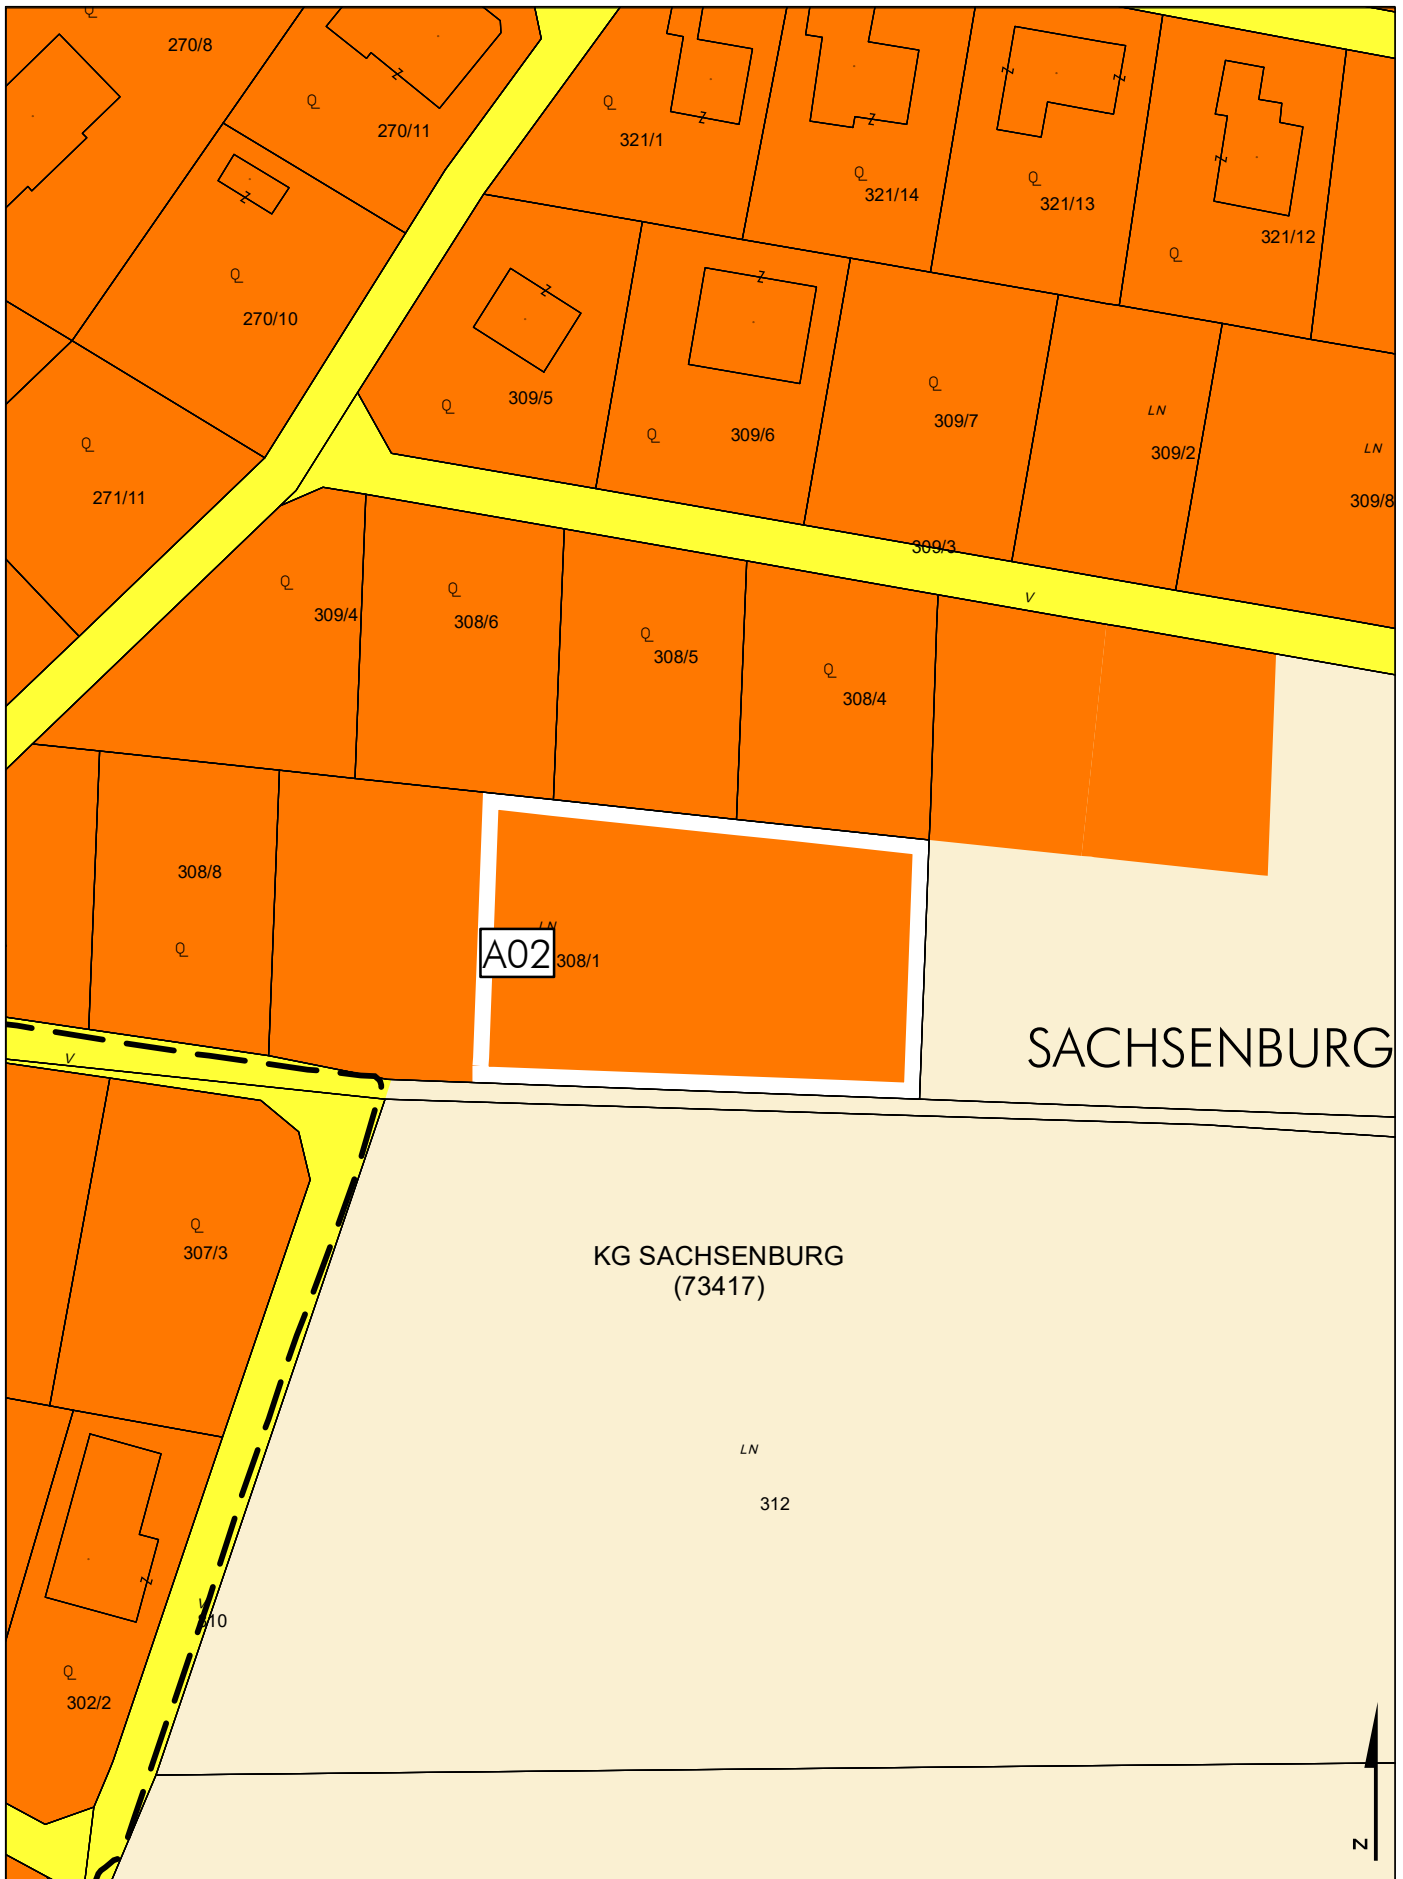

LAGEPLAN ZUM AUFSCHLIESSUNGSGEBIET A02

RAUMPLANUNGSBÜRO
 DI JOHANN KAUFMANN
 RAUMPLANUNG - STADTDESIGN

MARKTGEMEINDE SACHSENBURG
 FLÄCHENWIDMUNGSPLAN 2022


M 1:1.000

ZT

A - 9020 KLAGENFURT MIESSTALERSTRASSE 18
 TEL 0463/595857 team@kaufmann.direct

BEARBEITUNG: KAU/KUR DATUM: 18.08.2022 PLANNR.: 19012--FPW-AUGB-02

Ziviltechniker
 bürgen für Qualität.

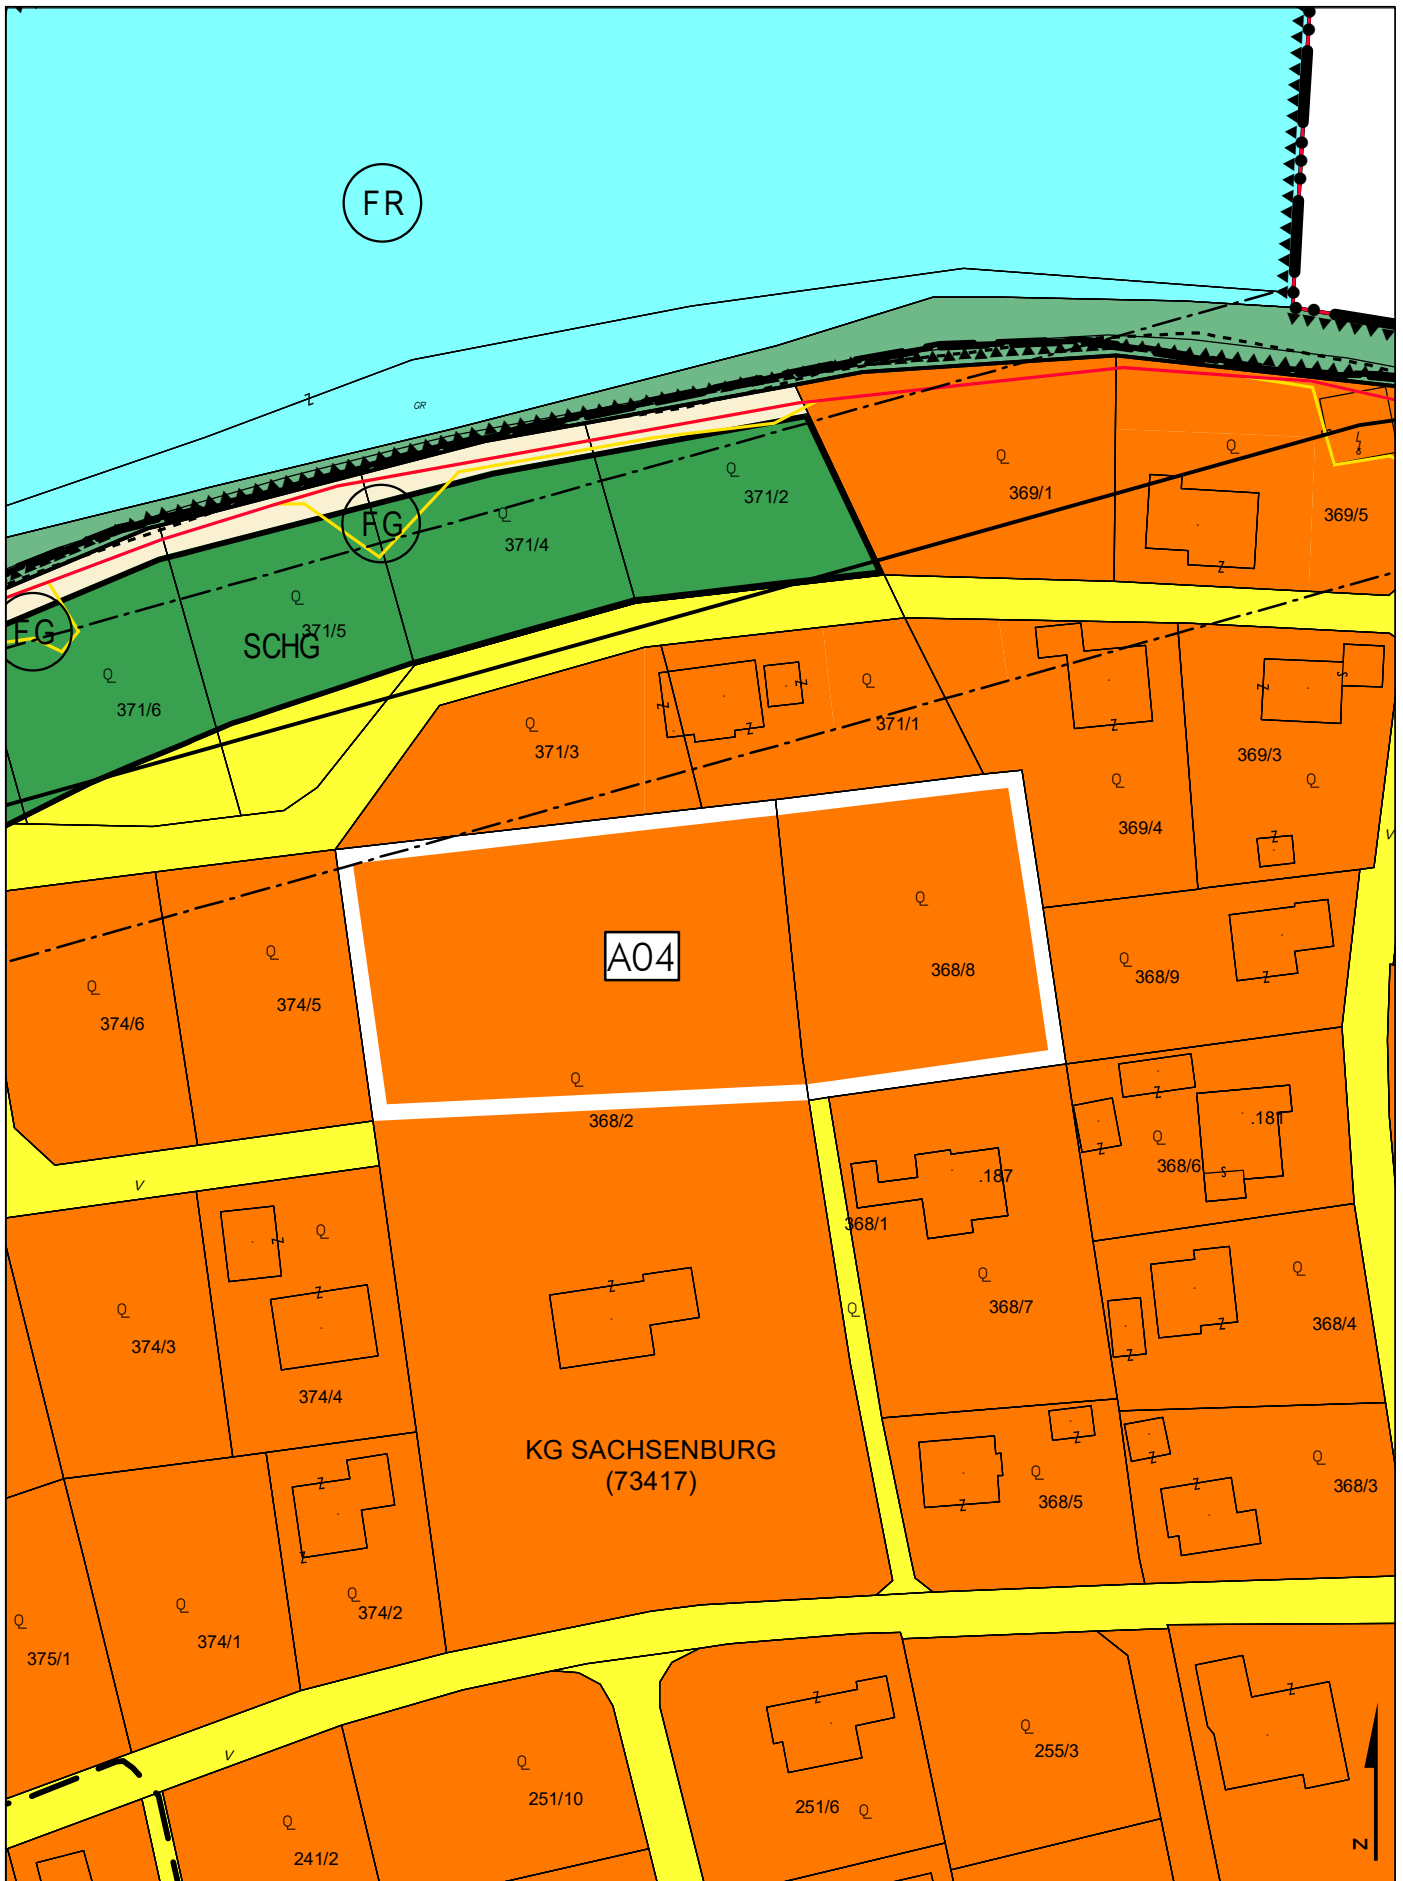

LAGEPLAN ZUM AUFSCHLIESSUNGSGEBIET A04

RAUMPLANUNGSBÜRO
 DI JOHANN KAUFMANN
 RAUMPLANUNG - STADTDESIGN

MARKTGEMEINDE SACHSENBURG
 FLÄCHENWIDMUNGSPLAN 2022


M 1:1.000

ZT

A - 9020 KLAGENFURT MIESSTALERSTRASSE 18
 TEL 0463/595857 team@kaufmann.direct

BEARBEITUNG: KAU/KUR DATUM: 18.08.2022 PLANNR.: 19012--FPW-AUGB-04

Ziviltechniker
 bürgen für Qualität.

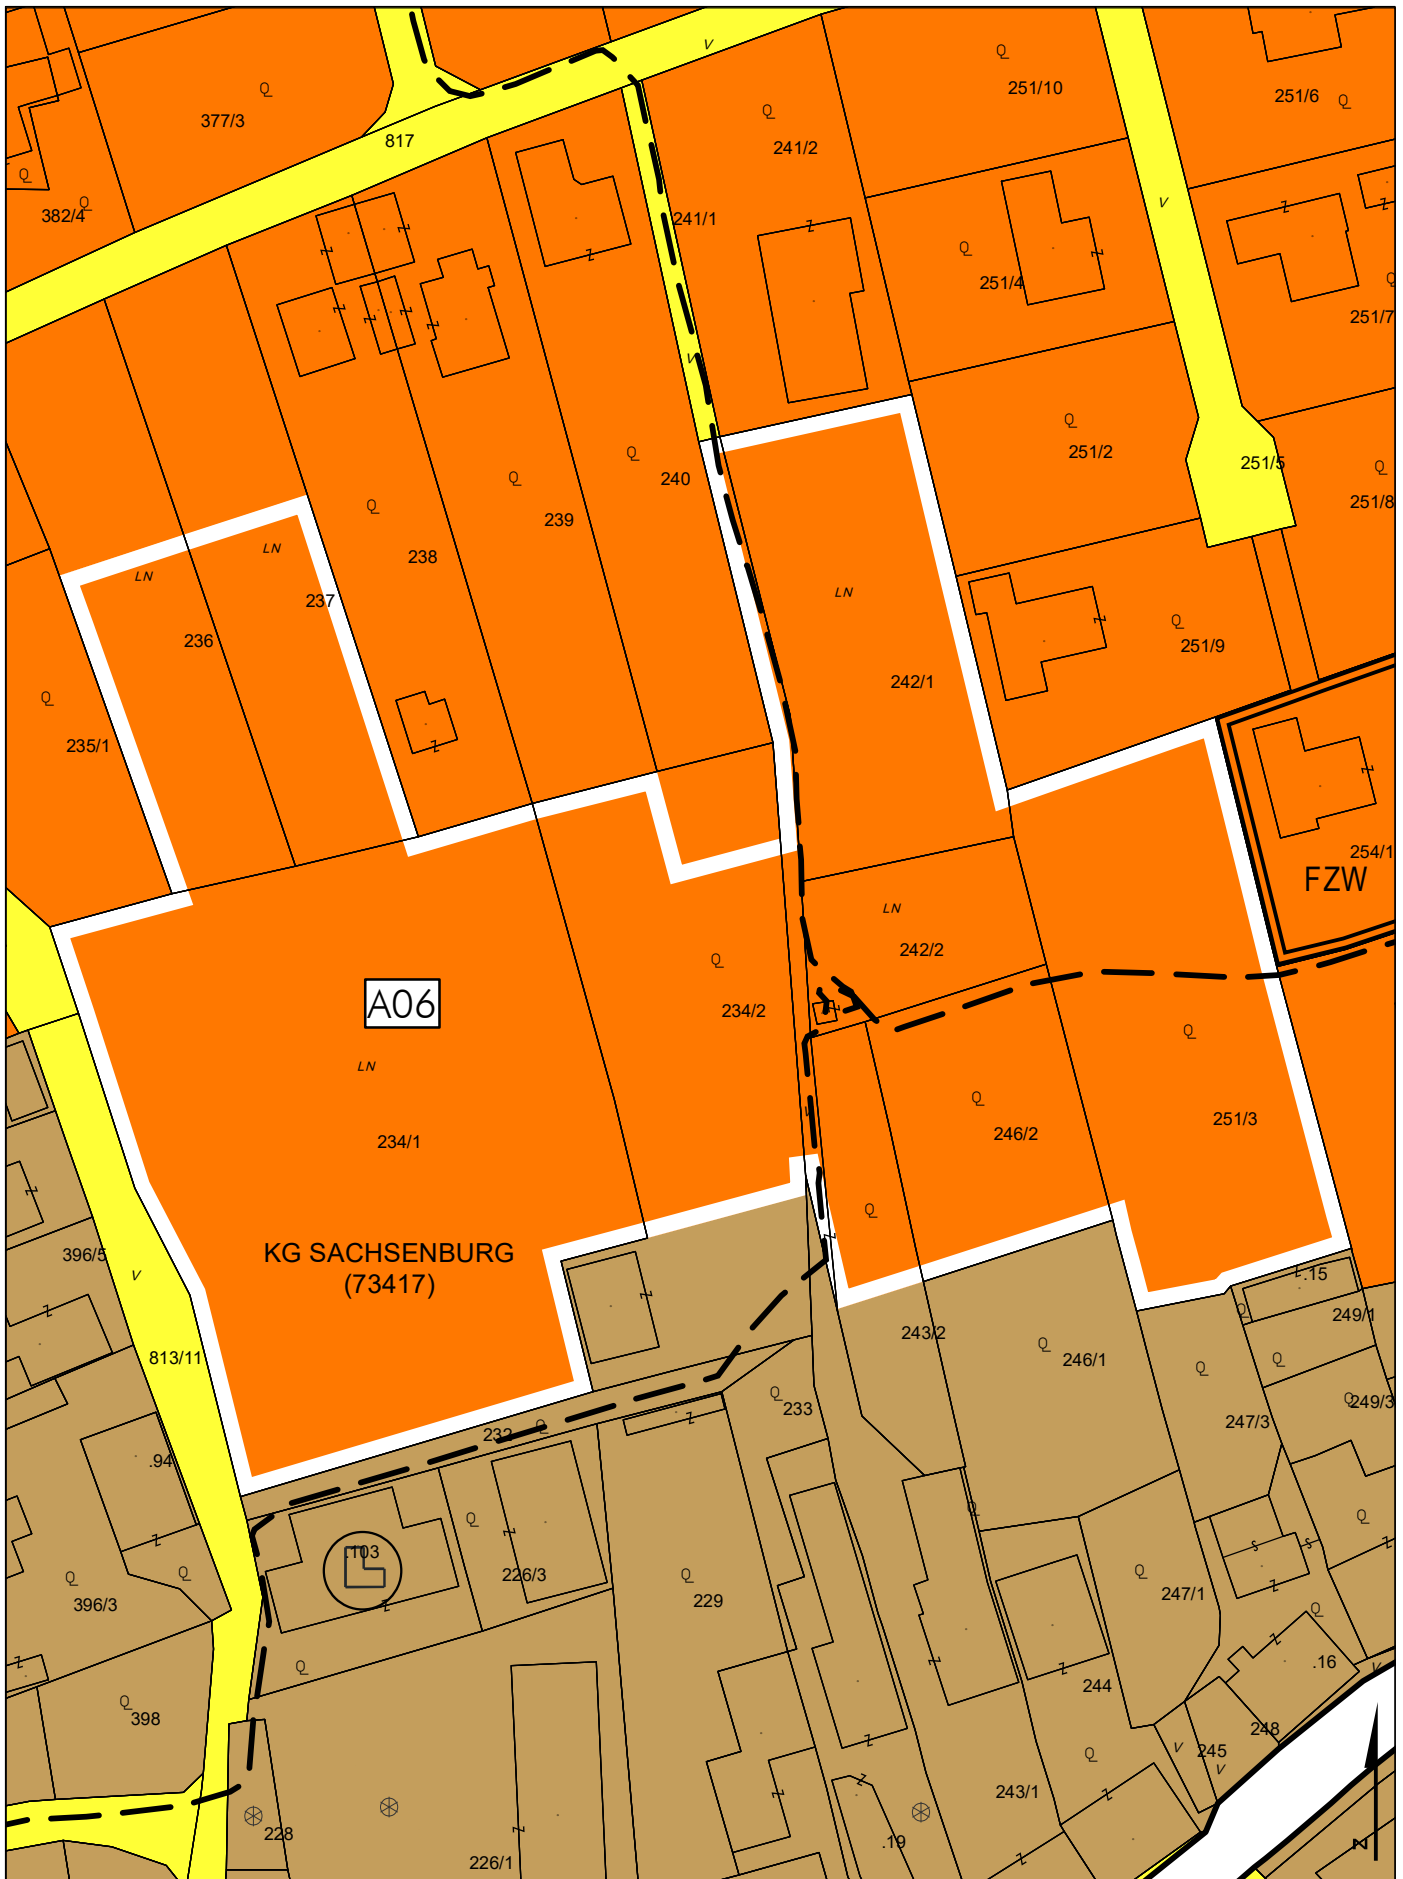

LAGEPLAN ZUM AUFSCHLIESSUNGSGEBIET A06

RAUMPLANUNGSBÜRO
 DI JOHANN KAUFMANN
 RAUMPLANUNG - STADTDESIGN

MARKTGEMEINDE SACHSENBURG
 FLÄCHENWIDMUNGSPLAN 2022


M 1:1.000

ZT

A - 9020 KLAGENFURT MIESSTALERSTRASSE 18
 TEL 0463/595857 team@kaufmann.direct

BEARBEITUNG: KAU/KUR DATUM: 18.08.2022 PLANNR.: 19012--FPW-AUGB-06

Ziviltechniker
 bürgen für Qualität.

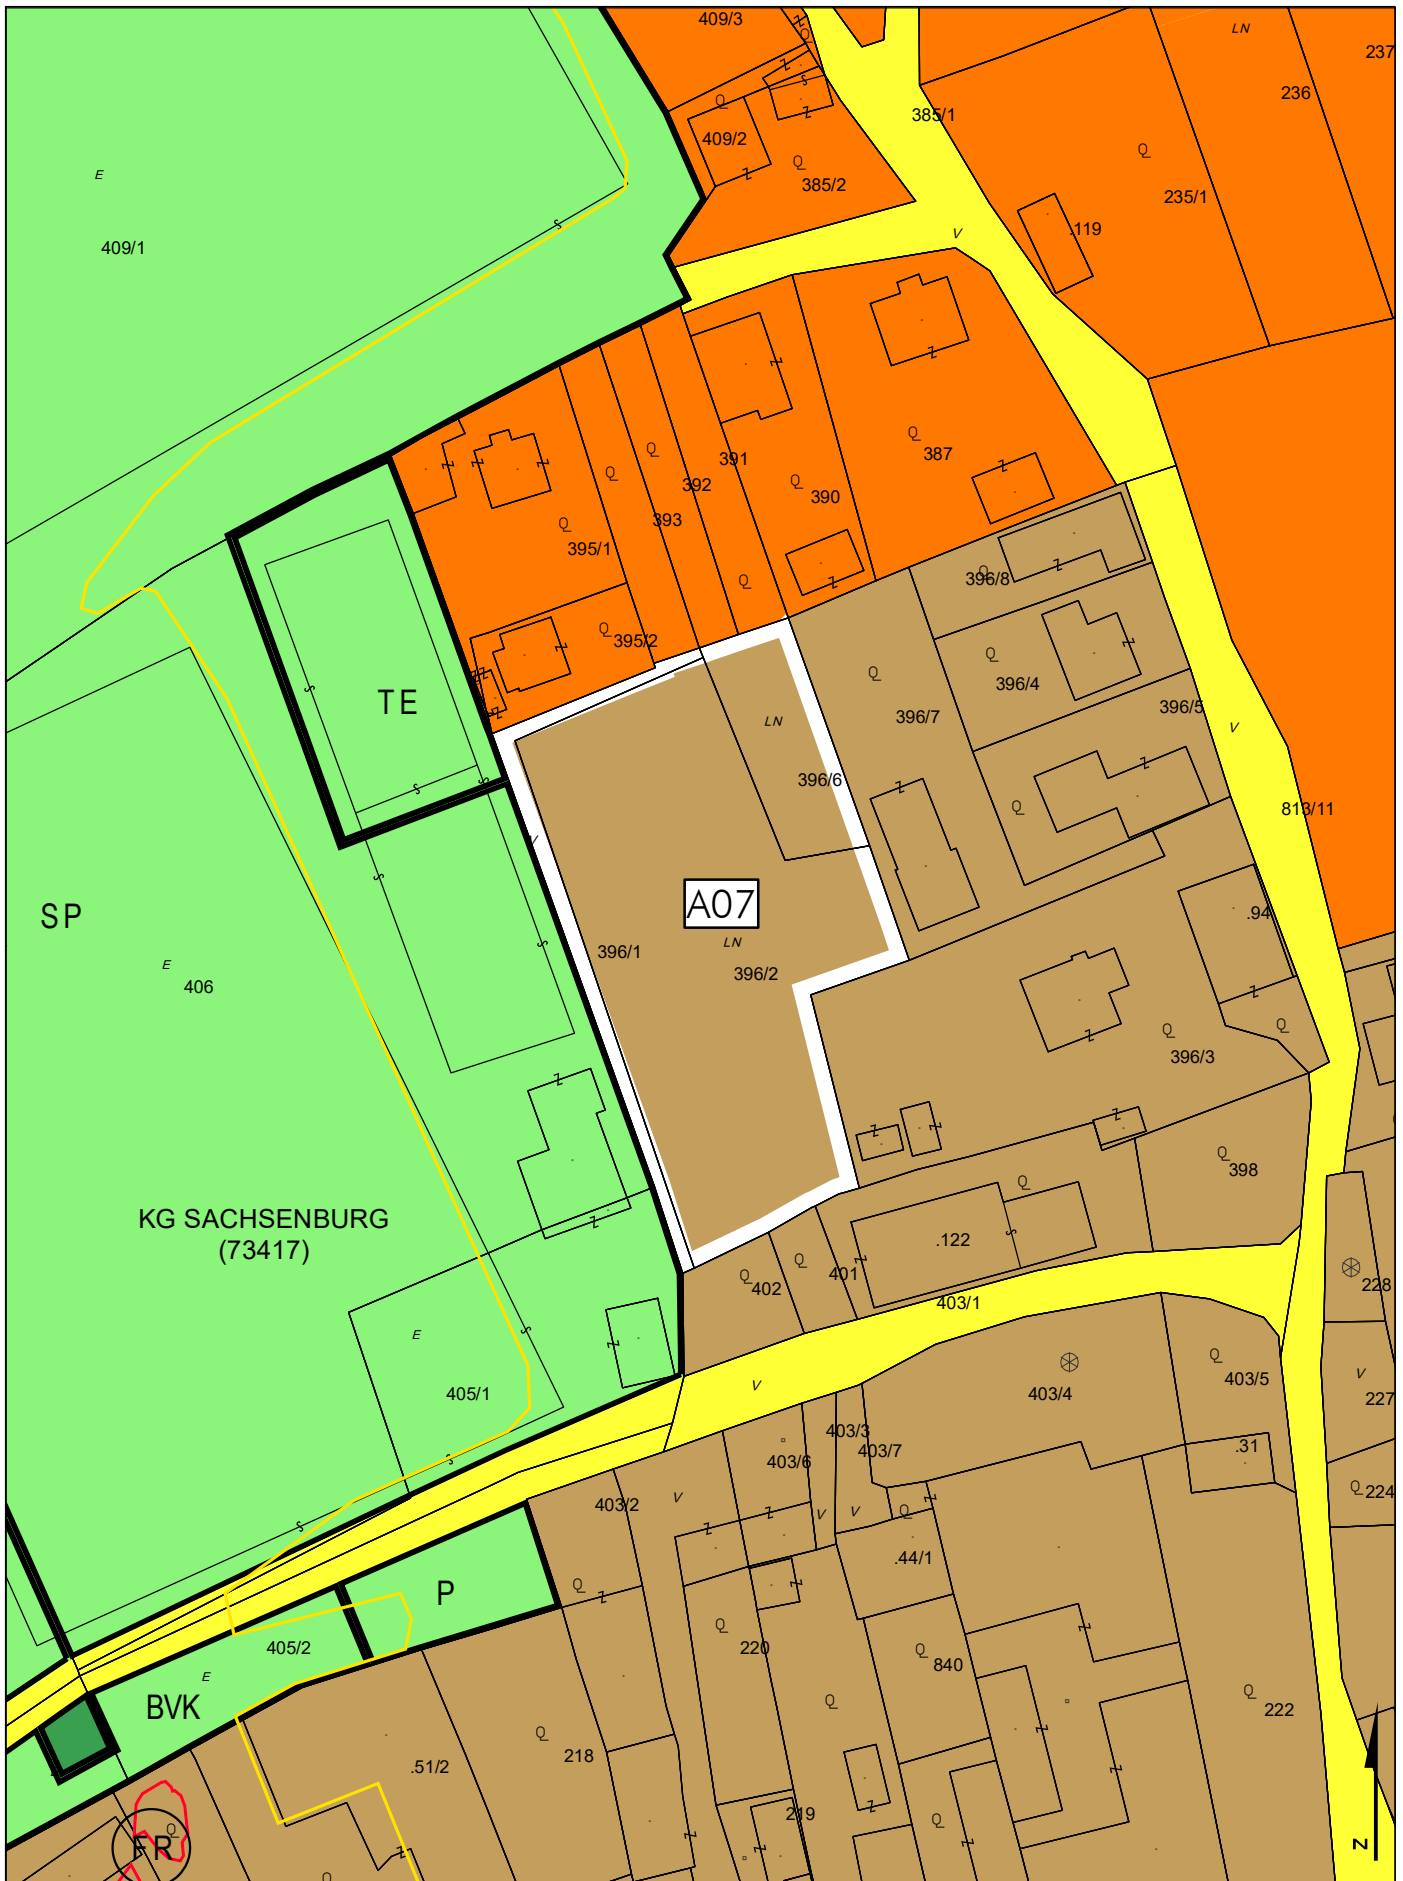

LAGEPLAN ZUM AUFSCHLIESSUNGSGEBIET A07

RAUMPLANUNGSBÜRO
 DI JOHANN KAUFMANN
 RAUMPLANUNG - STADTDESIGN

MARKTGEMEINDE SACHSENBURG
 FLÄCHENWIDMUNGSPLAN 2022


M 1:1.000

ZT

A - 9020 KLAGENFURT MIESSTALERSTRASSE 18
 TEL 0463/595857 team@kaufmann.direct

BEARBEITUNG: KAU/KUR DATUM: 18.08.2022 PLANNR.: 19012--FPW-AUGB-07

Ziviltechniker
 bürgen für Qualität.

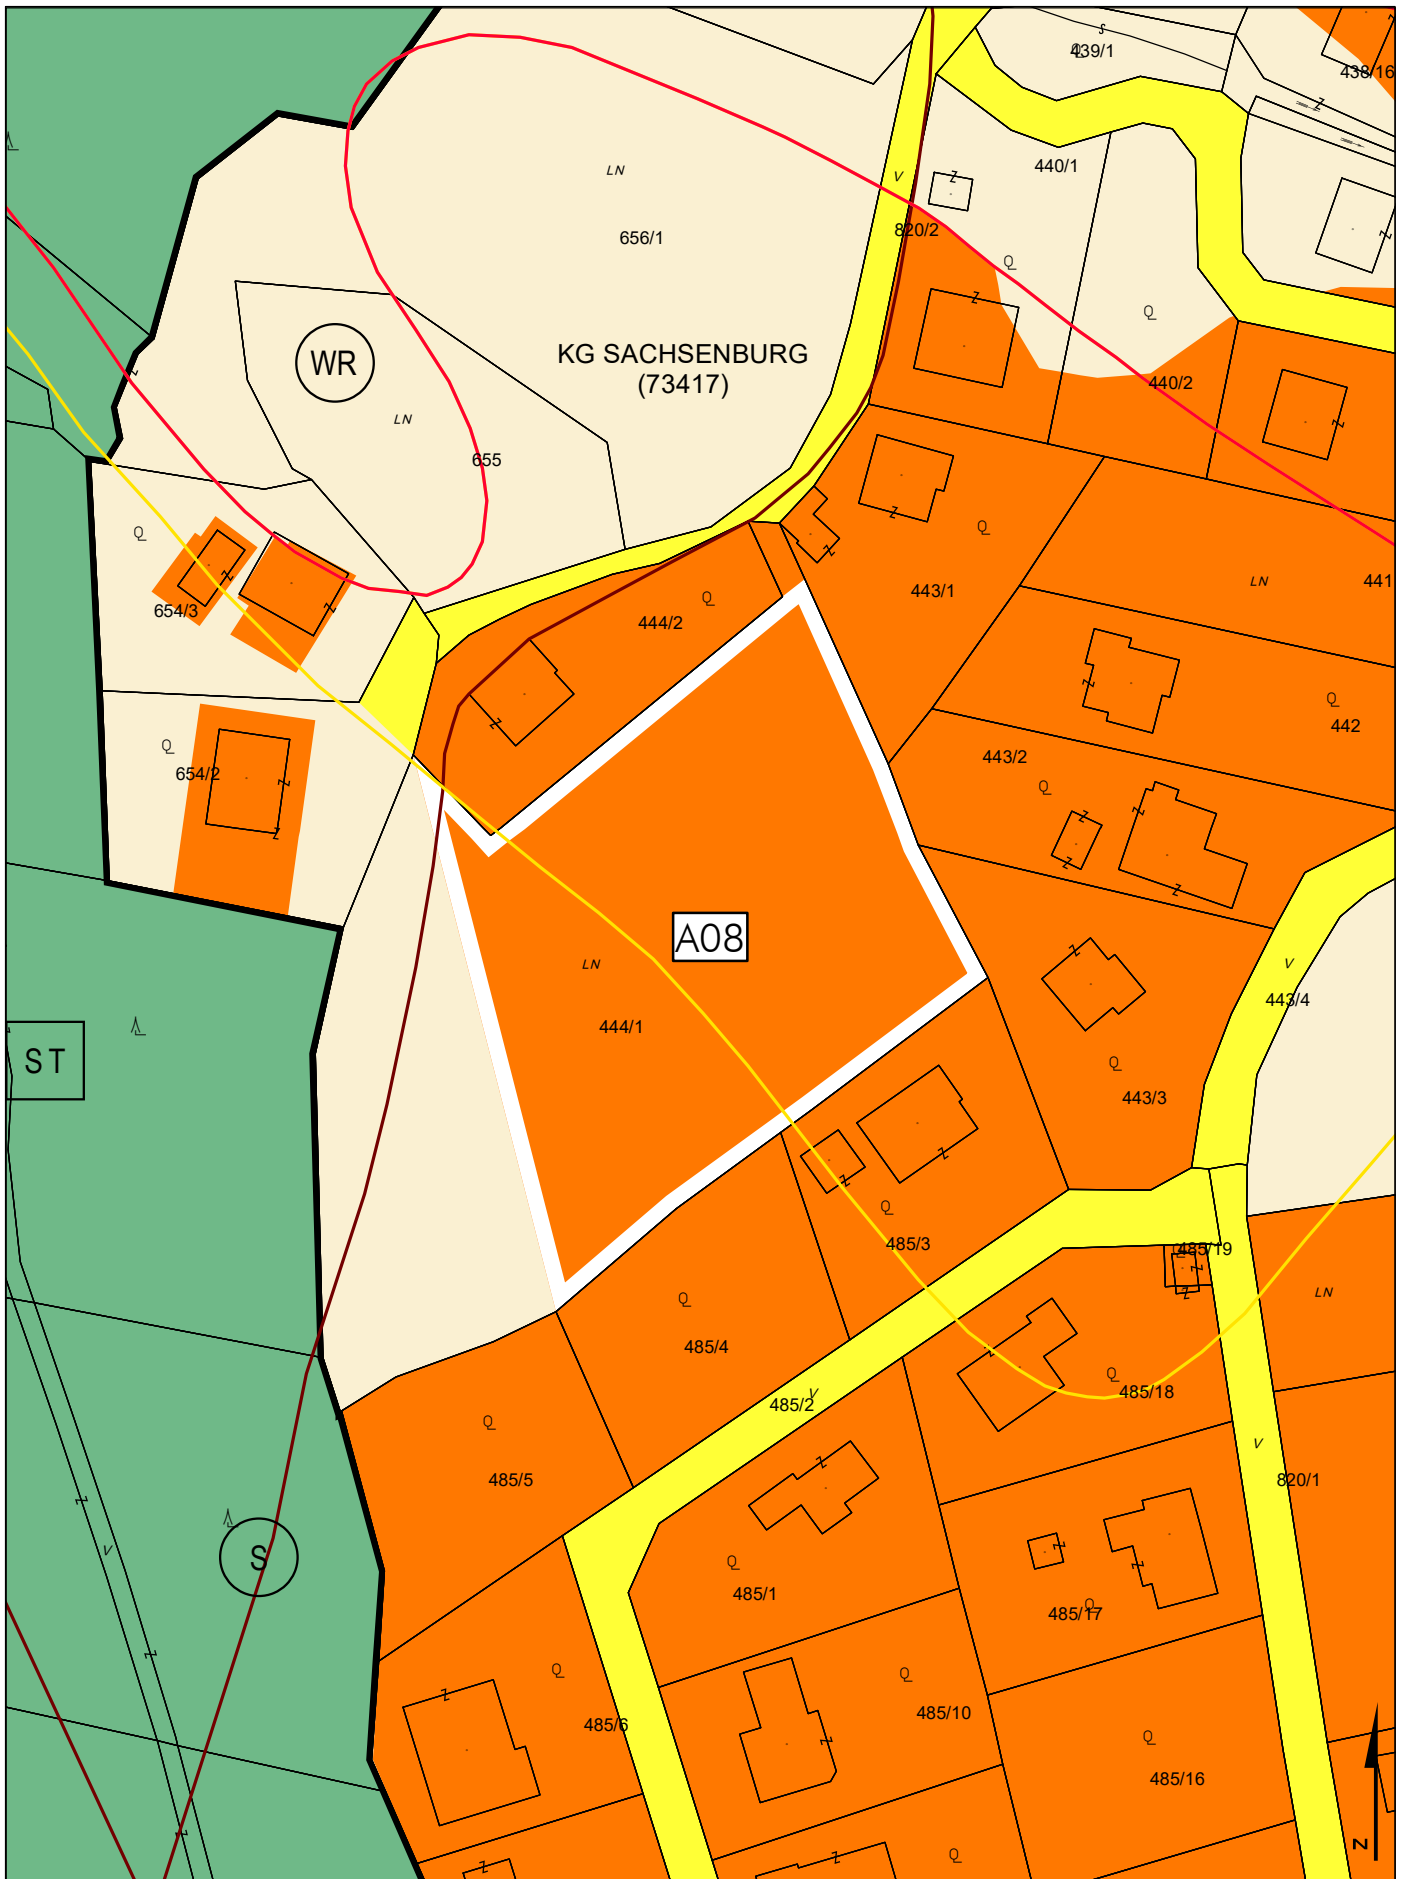

LAGEPLAN ZUM AUFSCHLIESSUNGSGEBIET A08

RAUMPLANUNGSBÜRO
 DI JOHANN KAUFMANN
 RAUMPLANUNG - STADTDESIGN

MARKTGEMEINDE SACHSENBURG
 FLÄCHENWIDMUNGSPLAN 2022

M 1:1.000

ZT

A - 9020 KLAGENFURT MIESSTALERSTRASSE 18
 TEL 0463/595857 team@kaufmann.direct

BEARBEITUNG: KAU/KUR DATUM: 18.08.2022 PLANNR.: 19012--FPW-AUGB-08

Ziviltechniker
 bürgen für Qualität.



LAGEPLAN ZUM AUFSCHLIESSUNGSGEBIET A09

RAUMPLANUNGSBÜRO
 DI JOHANN KAUFMANN
 RAUMPLANUNG - STADTDESIGN

MARKTGEMEINDE SACHSENBURG
 FLÄCHENWIDMUNGSPLAN 2022


M 1:1.000

ZT

A - 9020 KLAGENFURT MIESSTALERSTRASSE 18
 TEL 0463/595857 team@kaufmann.direct

BEARBEITUNG: KAU/KUR DATUM: 18.08.2022 PLANNR.: 19012--FPW-AUGB-09

Ziviltechniker
 bürgen für Qualität.

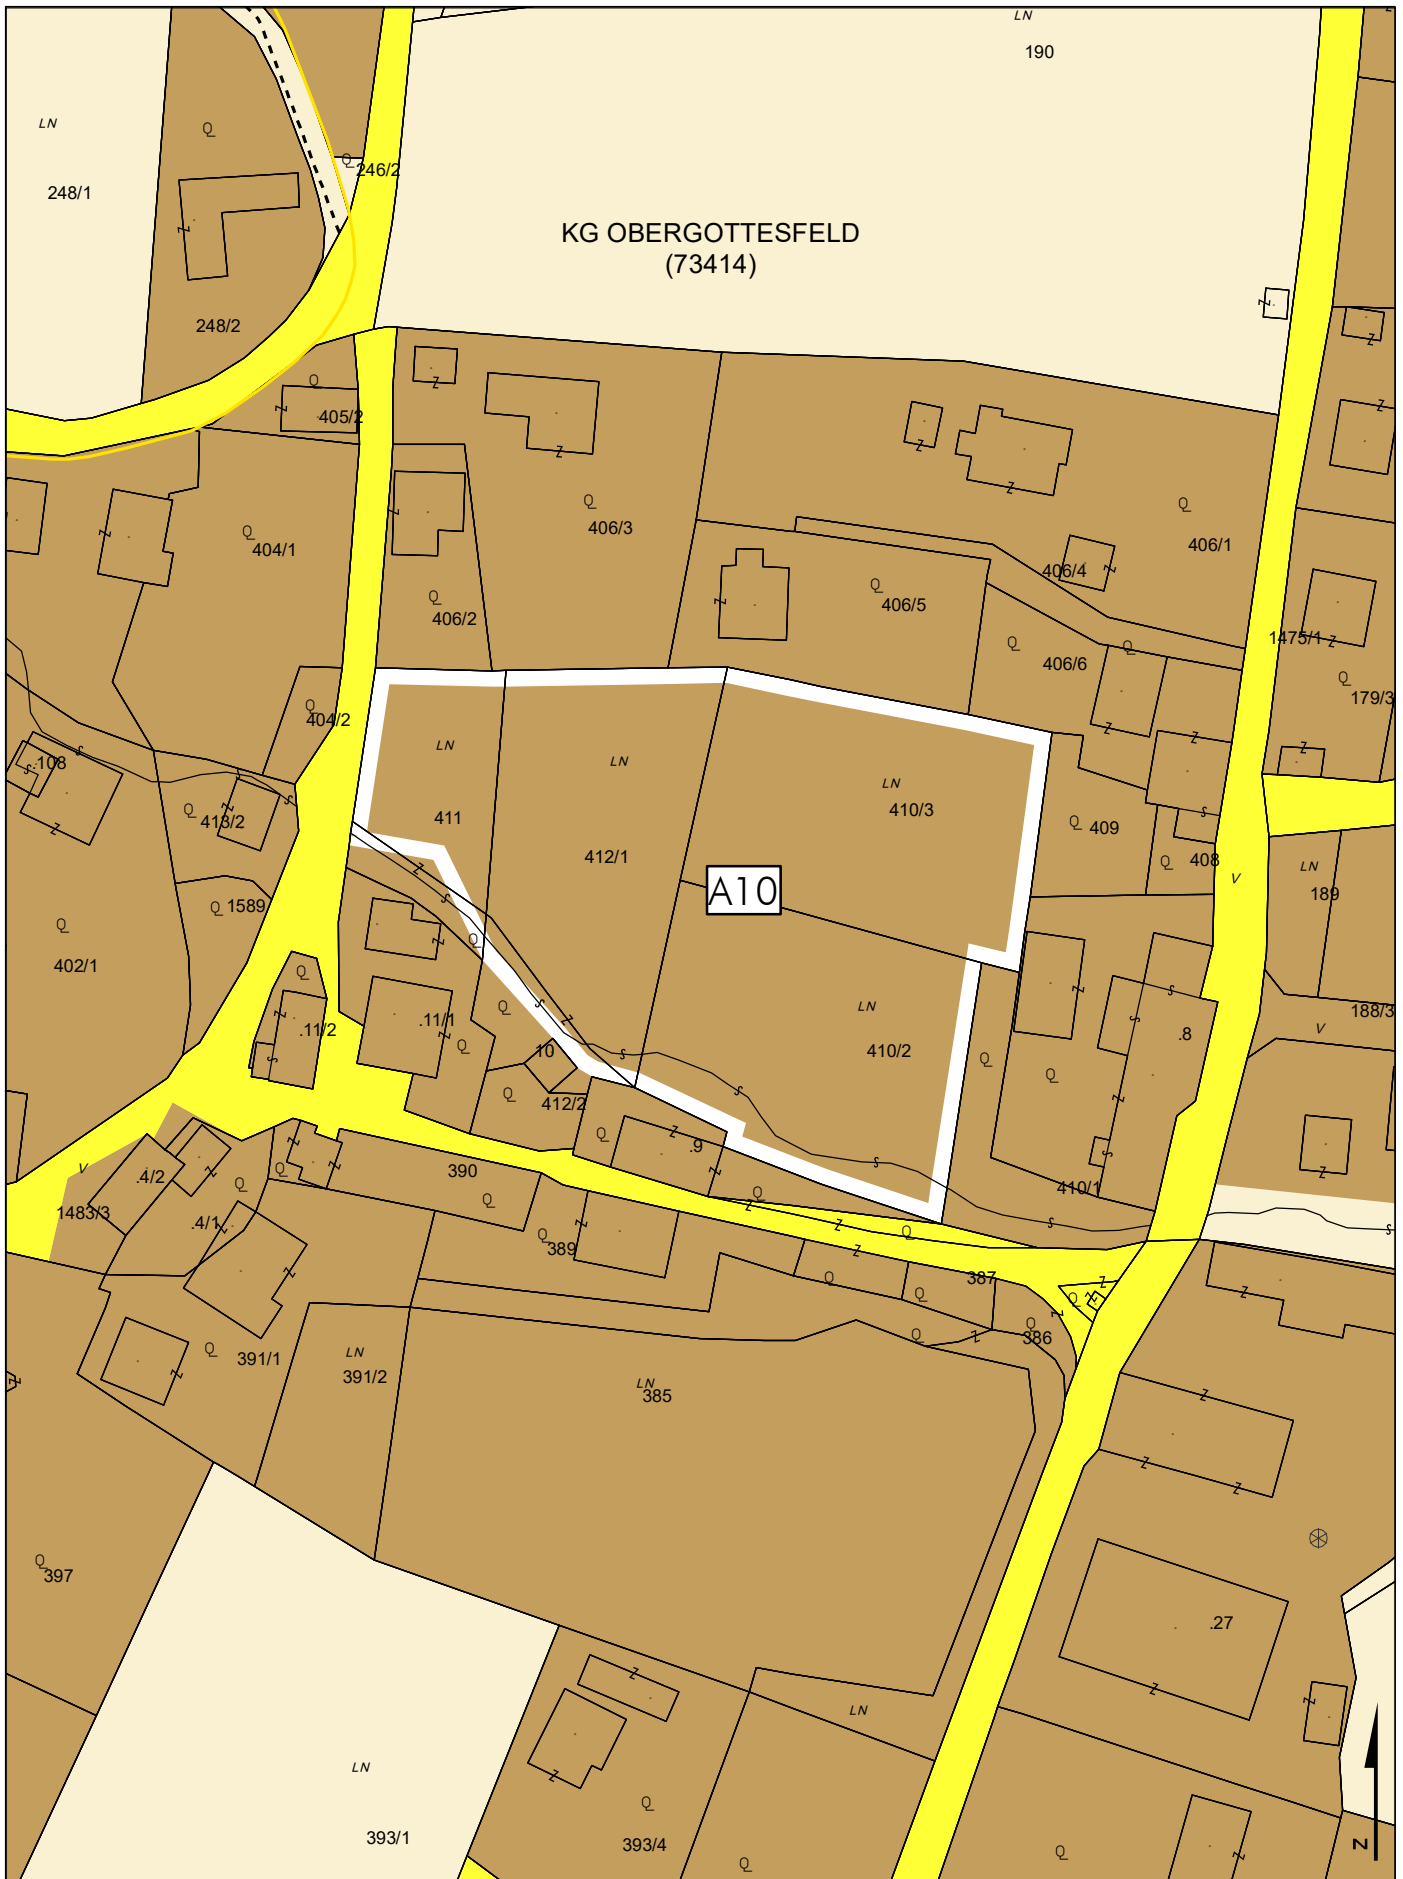

LAGEPLAN ZUM AUFSCHLIESSUNGSGEBIET A10

RAUMPLANUNGSBÜRO
 DI JOHANN KAUFMANN
 RAUMPLANUNG - STADTDESIGN

MARKTGEMEINDE SACHSENBURG
 FLÄCHENWIDMUNGSPLAN 2022


M 1:1.000

ZT

A - 9020 KLAGENFURT MIESSTALERSTRASSE 18
 TEL 0463/595857 team@kaufmann.direct

BEARBEITUNG: KAU/KUR DATUM: 18.08.2022 PLANNR.: 19012--FPW-AUGB-10

Ziviltechniker
 bürgen für Qualität.

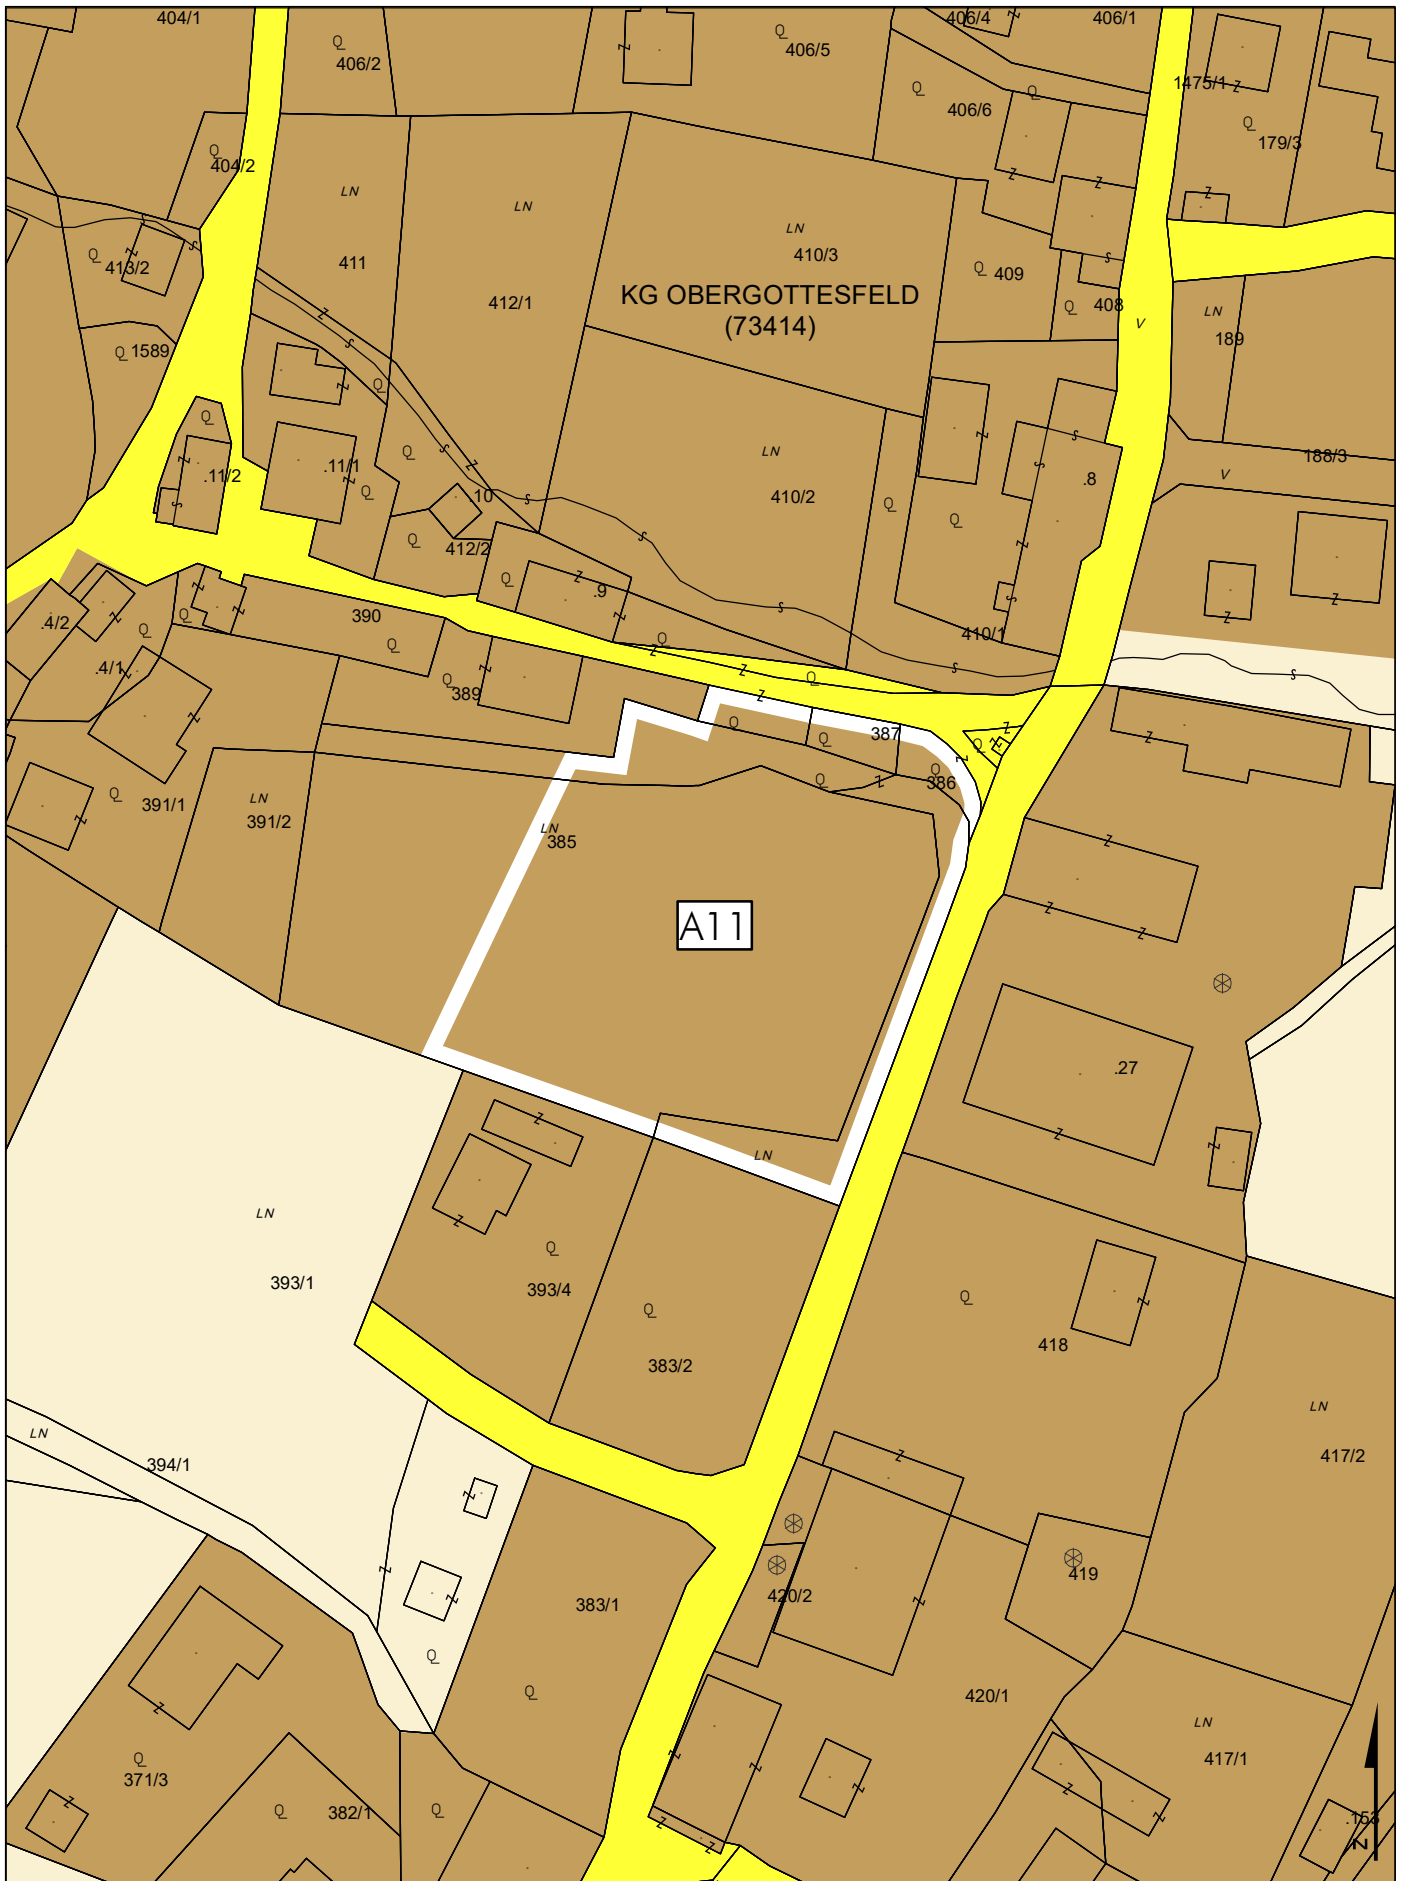

LAGEPLAN ZUM AUFSCHLIESSUNGSGEBIET A11

RAUMPLANUNGSBÜRO
 DI JOHANN KAUFMANN
 RAUMPLANUNG - STADTDESIGN

MARKTGEMEINDE SACHSENBURG
 FLÄCHENWIDMUNGSPLAN 2022


M 1:1.000

ZT

A - 9020 KLAGENFURT MIESSTALERSTRASSE 18
 TEL 0463/595857 team@kaufmann.direct

BEARBEITUNG: KAU/KUR DATUM: 18.08.2022 PLANNR.: 19012--FPW-AUGB-11

Ziviltechniker
 bürgen für Qualität.

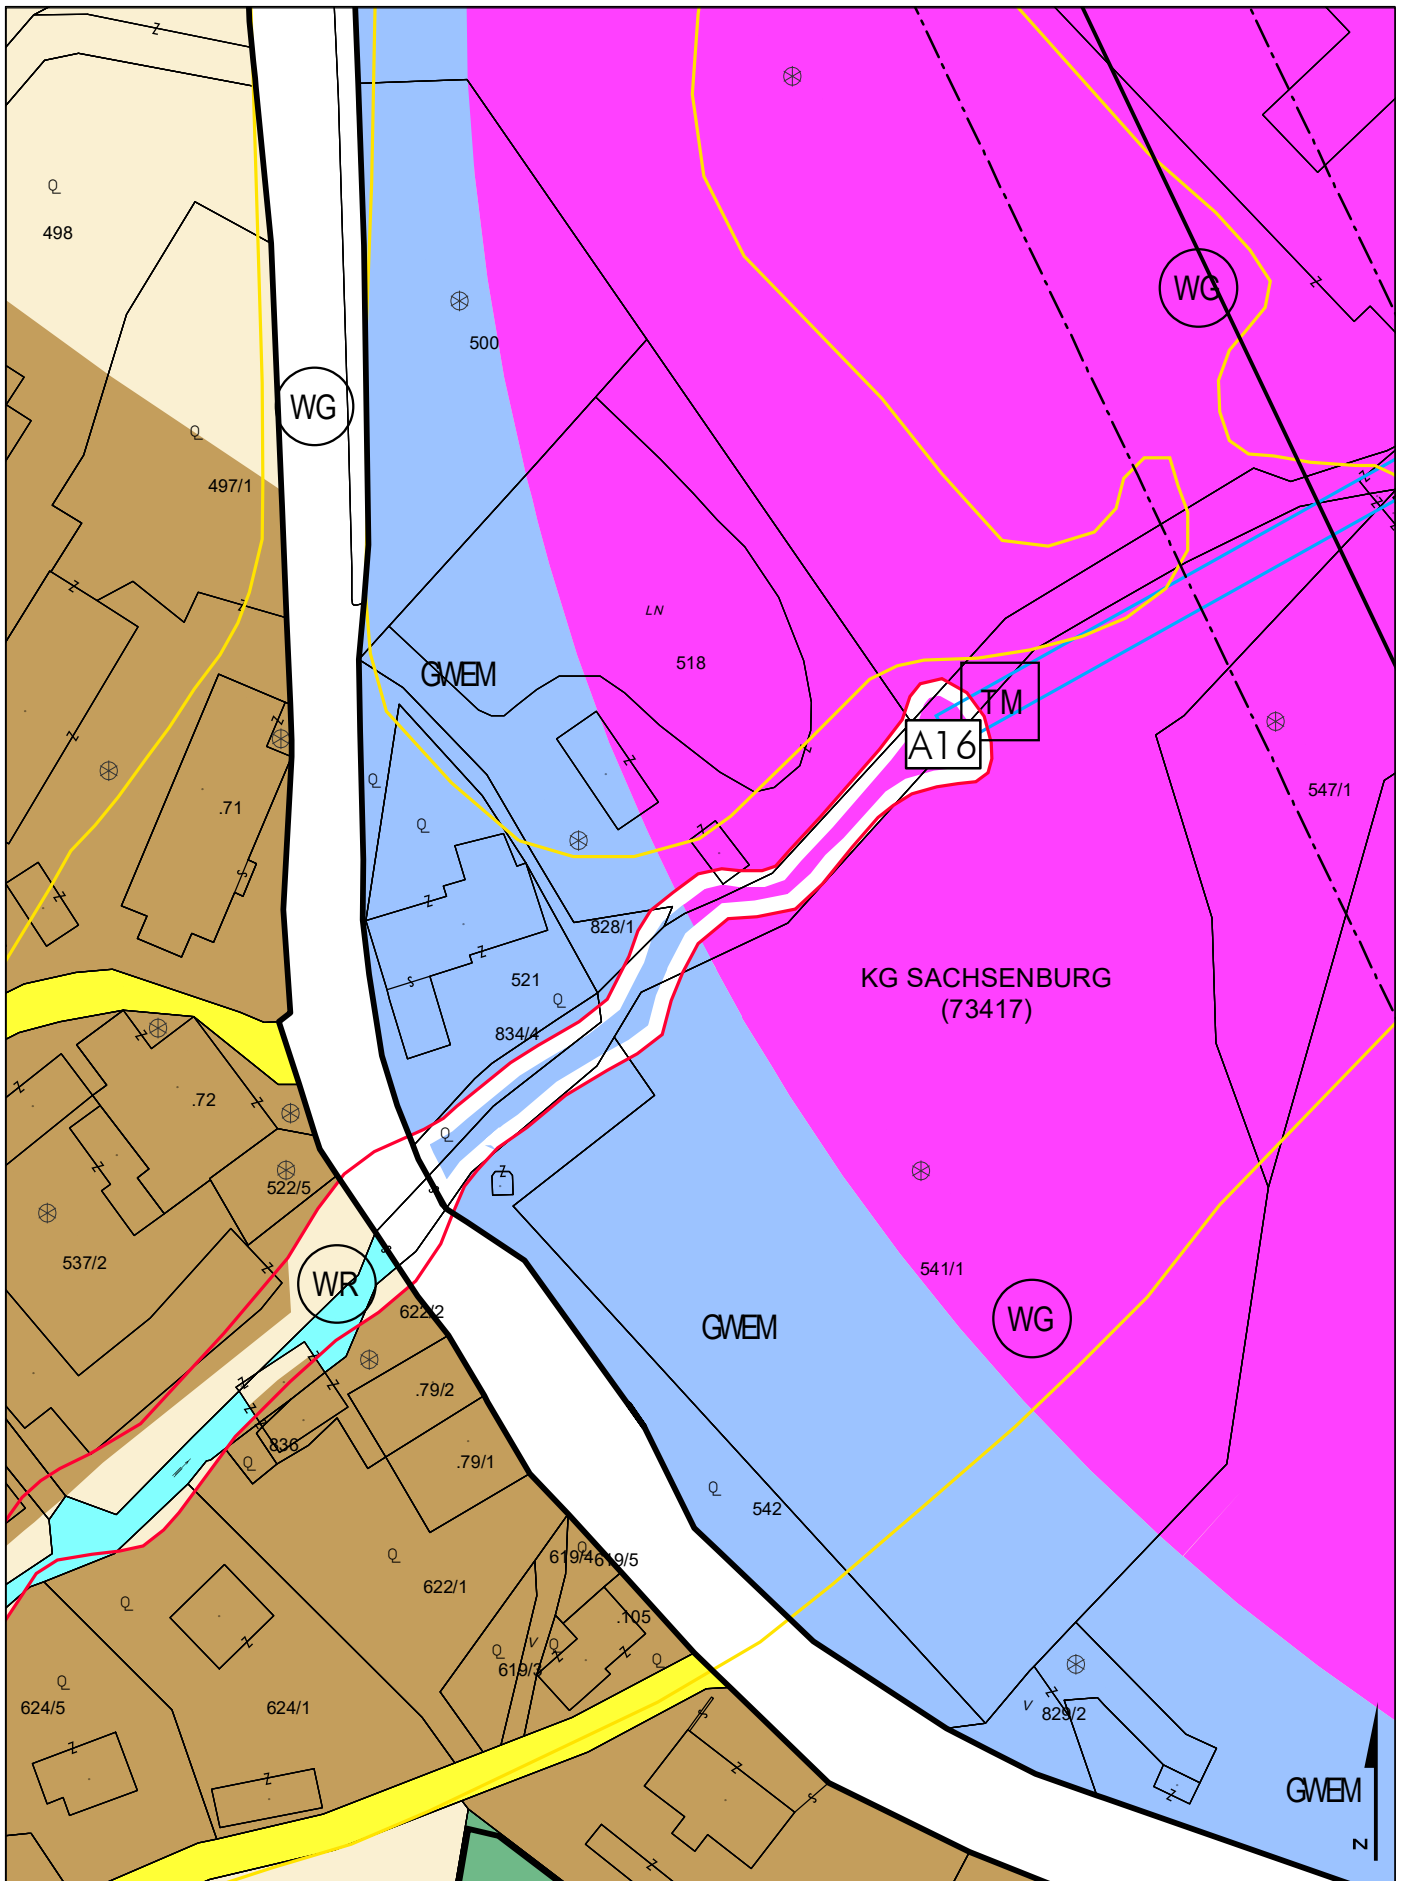

LAGEPLAN ZUM AUFSCHLIESSUNGSGEBIET A16

RAUMPLANUNGSBÜRO
 DI JOHANN KAUFMANN
 RAUMPLANUNG - STADTDESIGN

MARKTGEMEINDE SACHSENBURG
 FLÄCHENWIDMUNGSPLAN 2022


M 1:1.000

ZT

A - 9020 KLAGENFURT MIESSTALERSTRASSE 18
 TEL 0463/595857 team@kaufmann.direct

BEARBEITUNG: KAU/KUR DATUM: 18.08.2022 PLANNR.: 19012--FPW-AUGB-16

Ziviltechniker
 bürgen für Qualität.

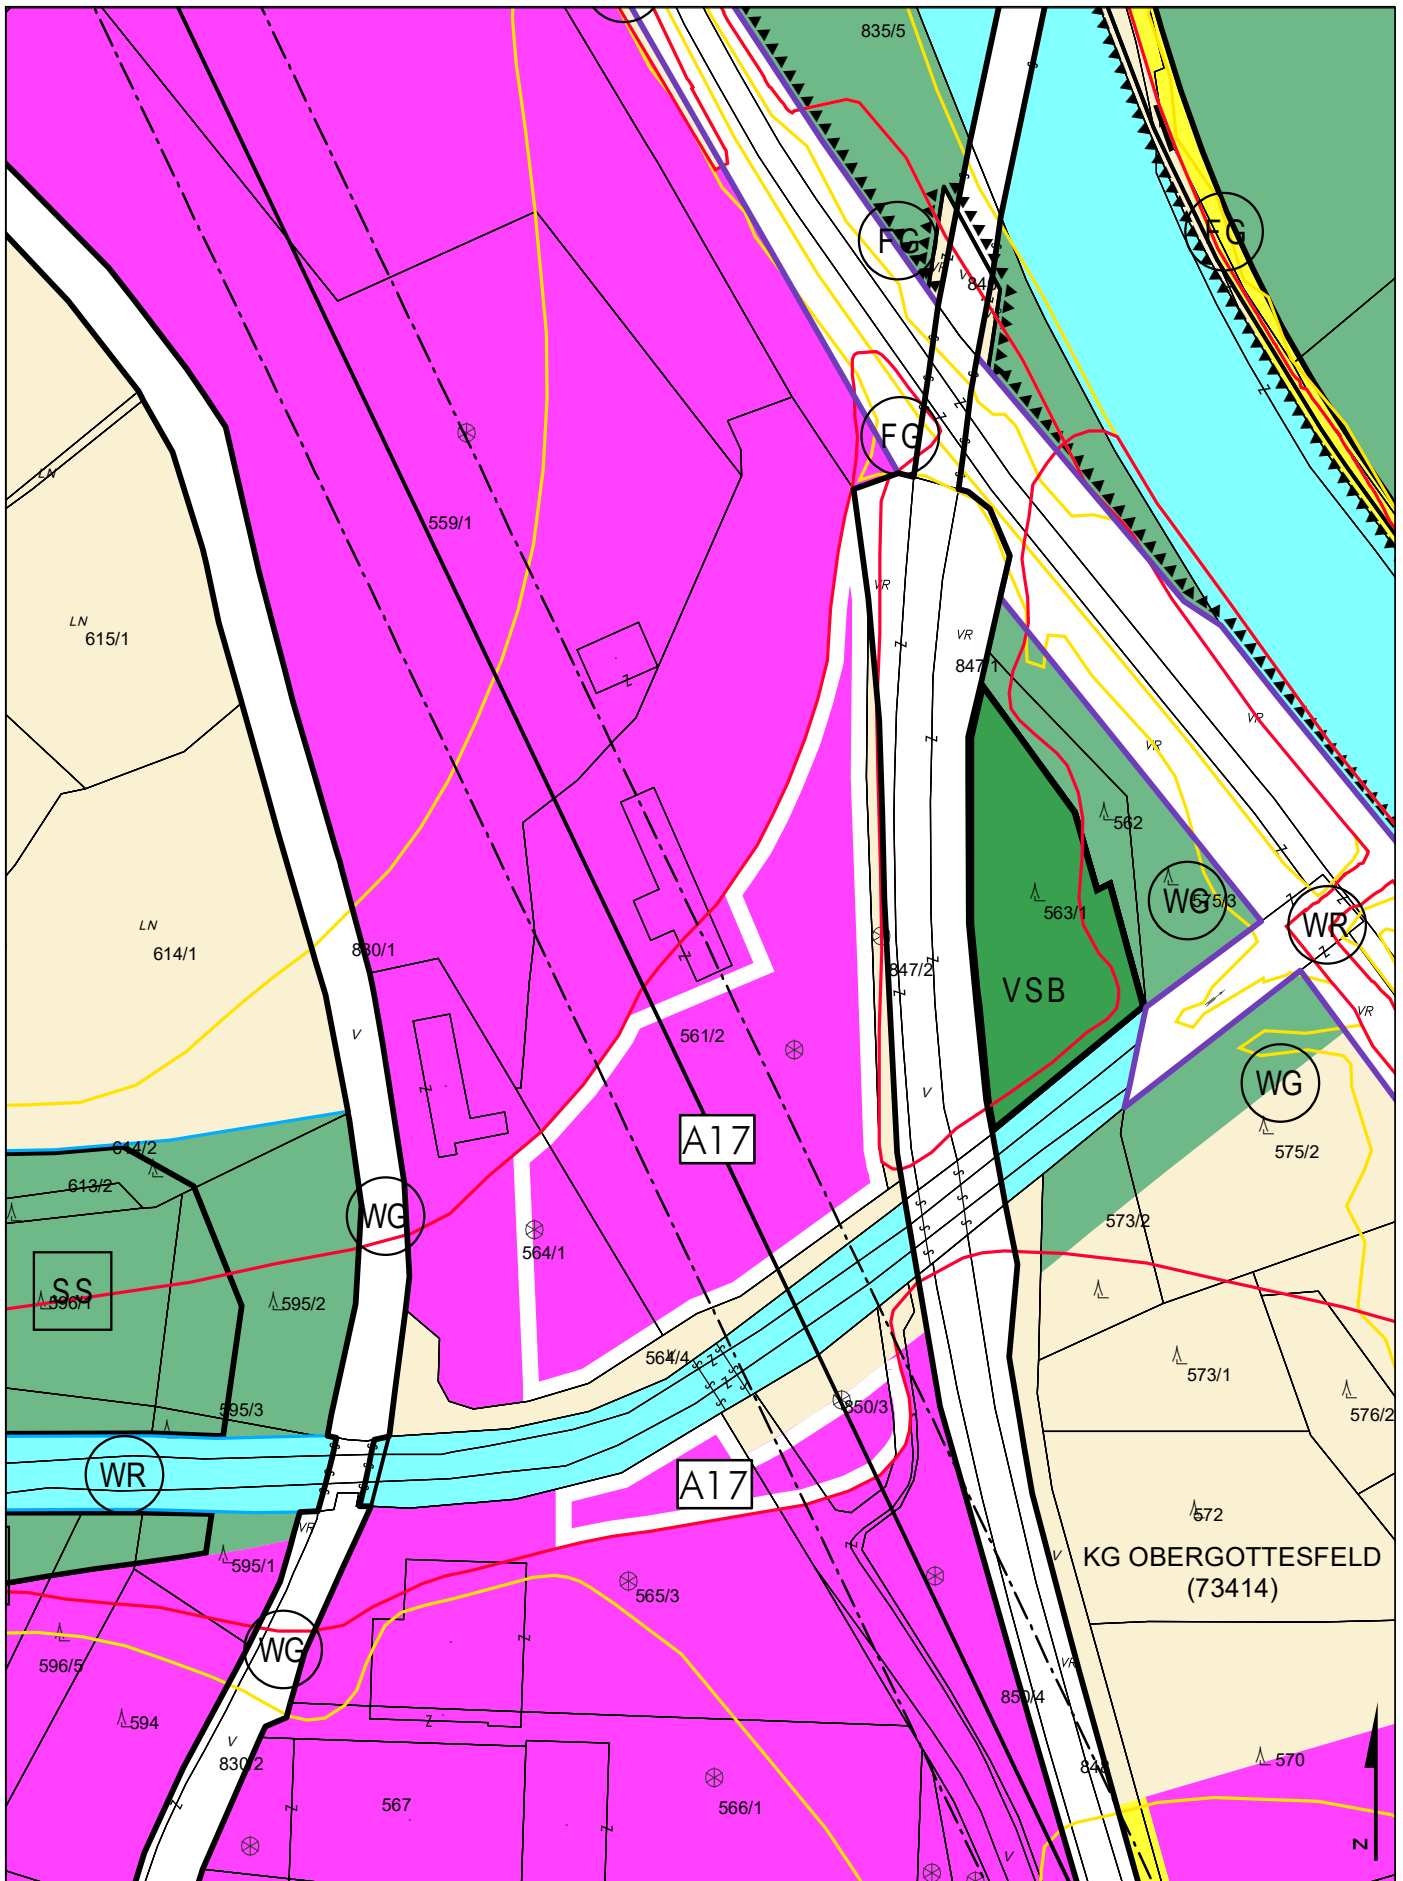

LAGEPLAN ZUM AUFSCHLIESSUNGSGEBIET A17

RAUMPLANUNGSBÜRO
 DI JOHANN KAUFMANN
 RAUMPLANUNG - STADTDESIGN

MARKTGEMEINDE SACHSENBURG
 FLÄCHENWIDMUNGSPLAN 2022


M 1:2.000

ZT

A - 9020 KLAGENFURT MIESSTALERSTRASSE 18
 TEL 0463/595857 team@kaufmann.direct

BEARBEITUNG: KAU/KUR DATUM: 18.08.2022 PLANNR.: 19012--FPW-AUGB-17

Ziviltechniker
 bürgen für Qualität.

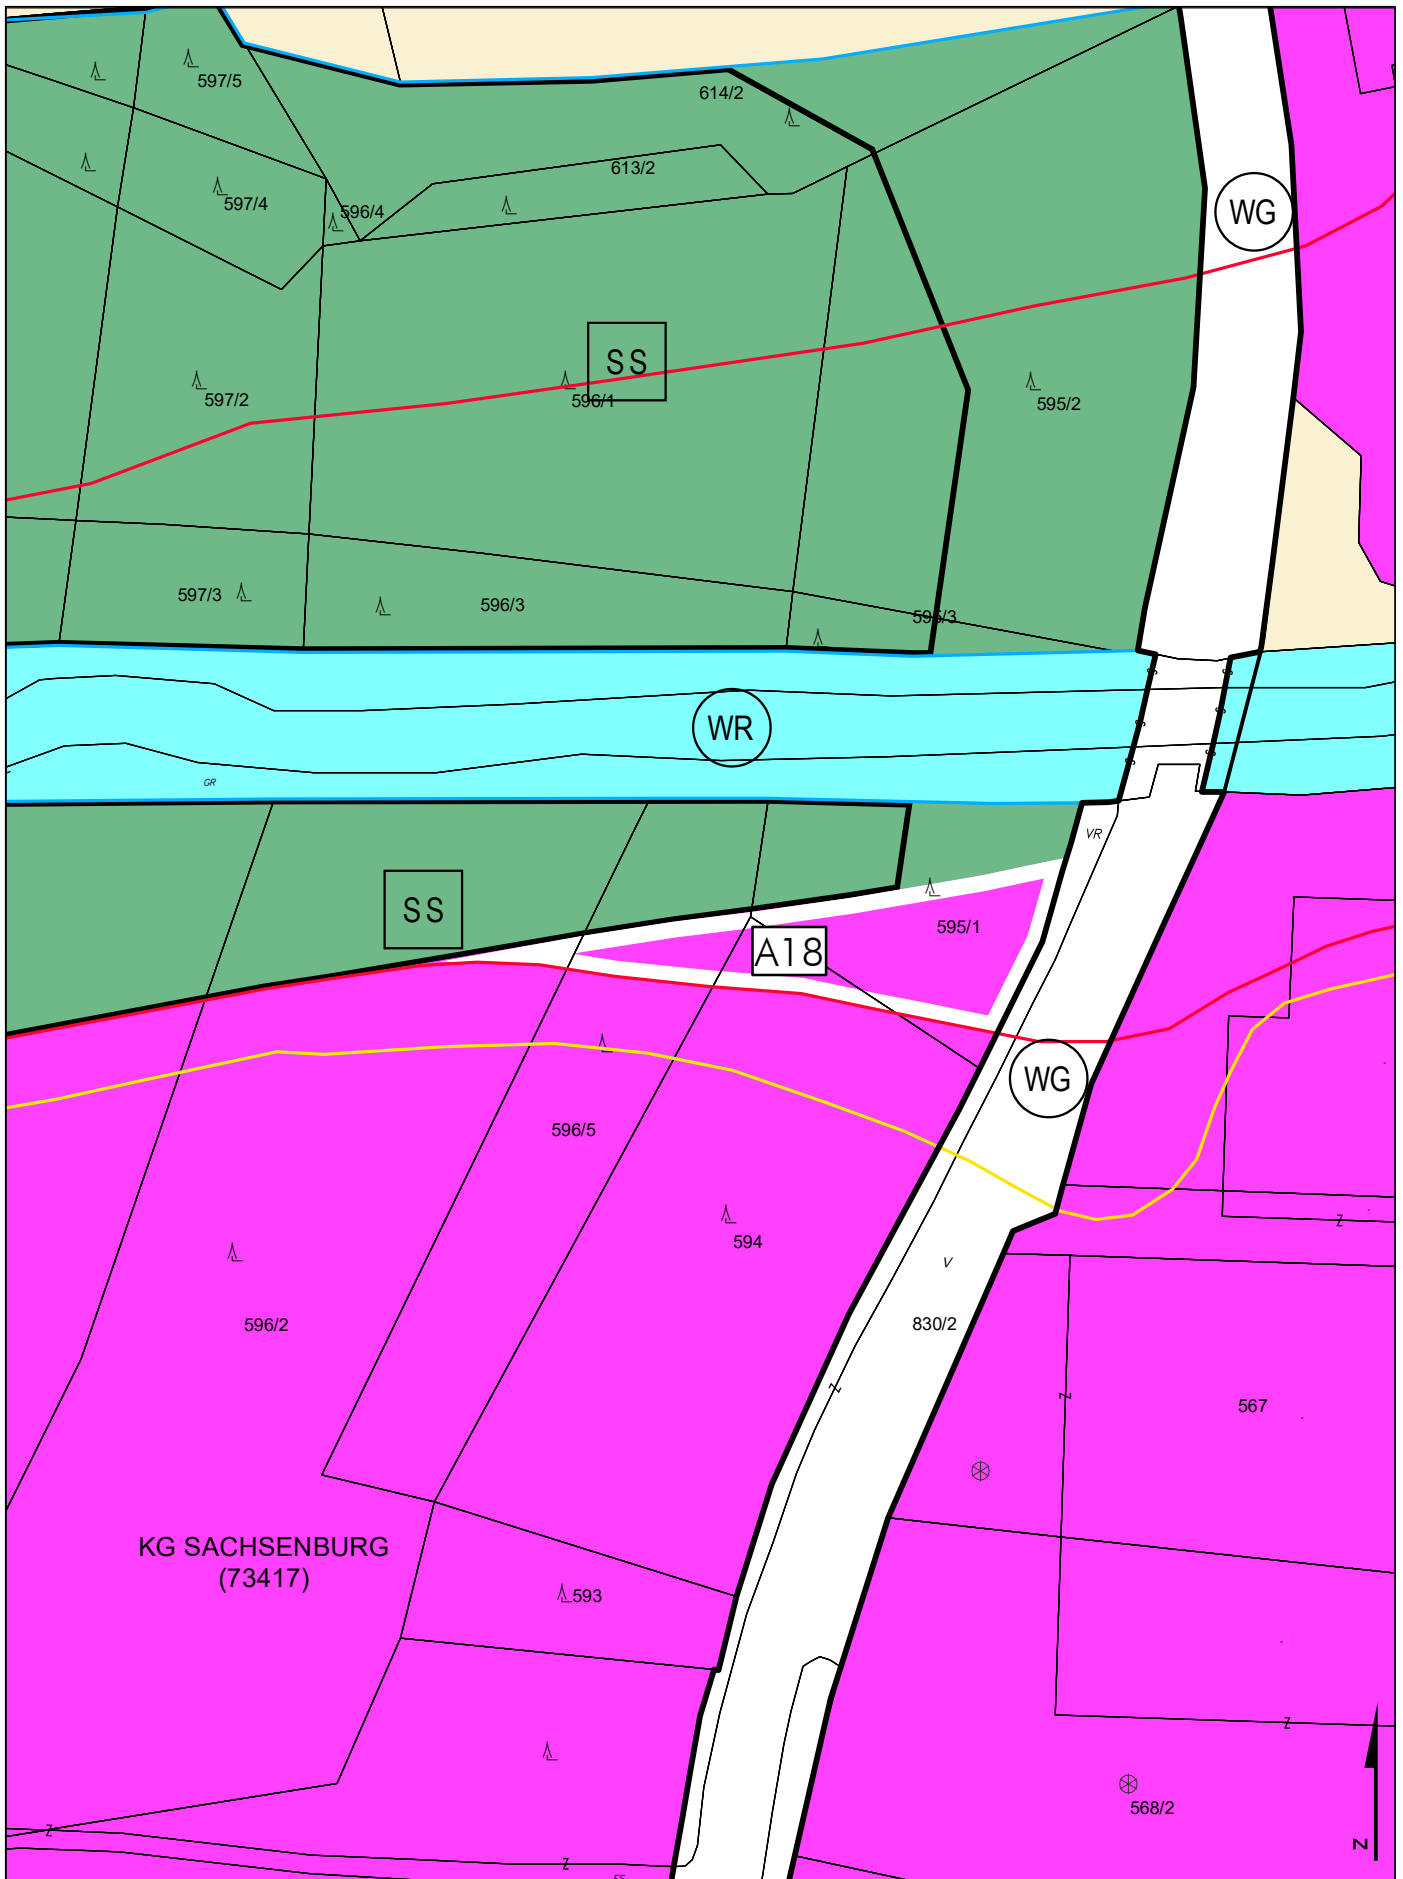

LAGEPLAN ZUM AUFSCHLIESSUNGSGEBIET A18

RAUMPLANUNGSBÜRO
 DI JOHANN KAUFMANN
 RAUMPLANUNG - STADTDESIGN

MARKTGEMEINDE SACHSENBURG
 FLÄCHENWIDMUNGSPLAN 2022

M 1:1.000

ZT

A - 9020 KLAGENFURT MIESSTALERSTRASSE 18
 TEL 0463/595857 team@kaufmann.direct

BEARBEITUNG: KAU/KUR DATUM: 18.08.2022 PLANNR.: 19012--FPW-AUGB-18

Ziviltechniker
 bürgen für Qualität.

